



SOA8
VIA PRIVILEGI & RITROVATE
PRIMO PIANO
N° 32

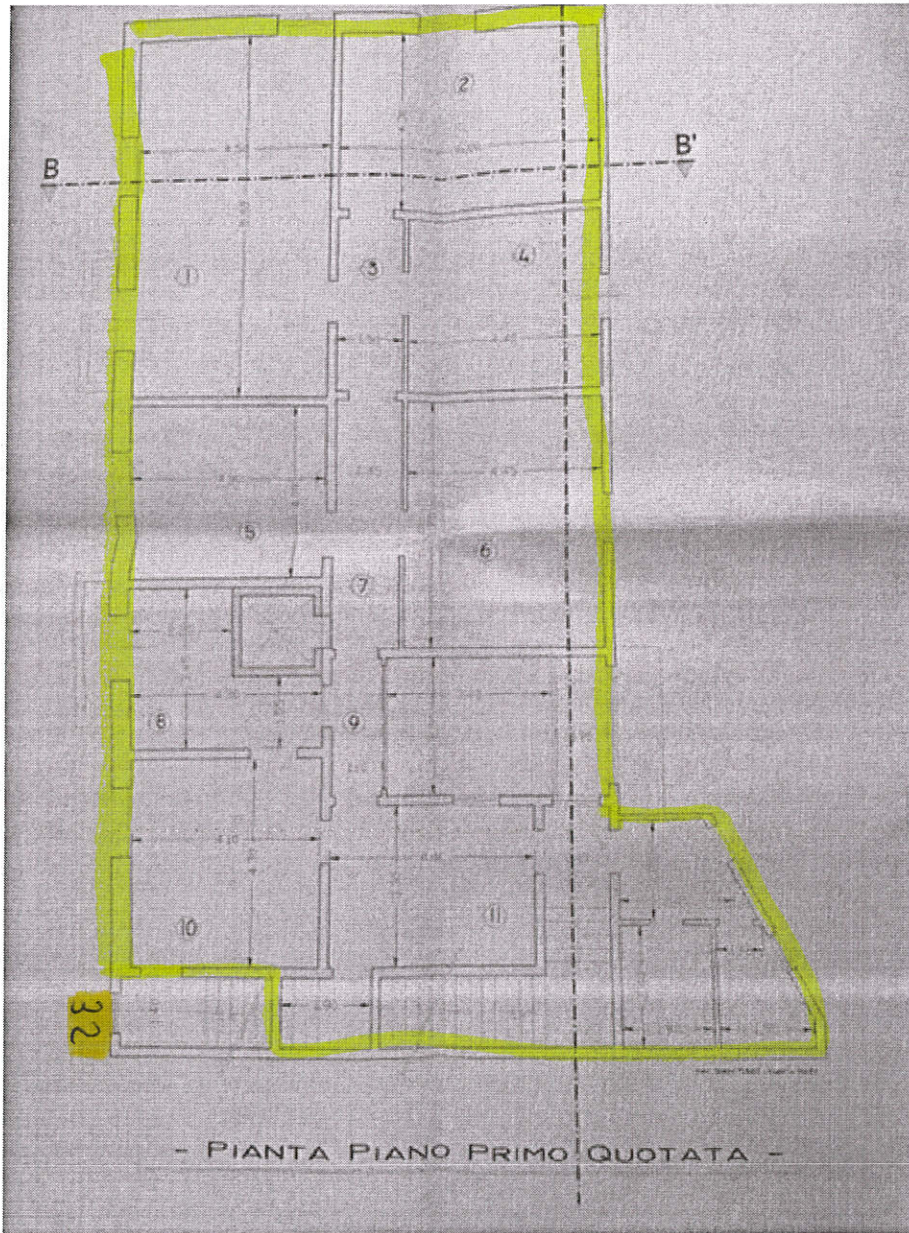

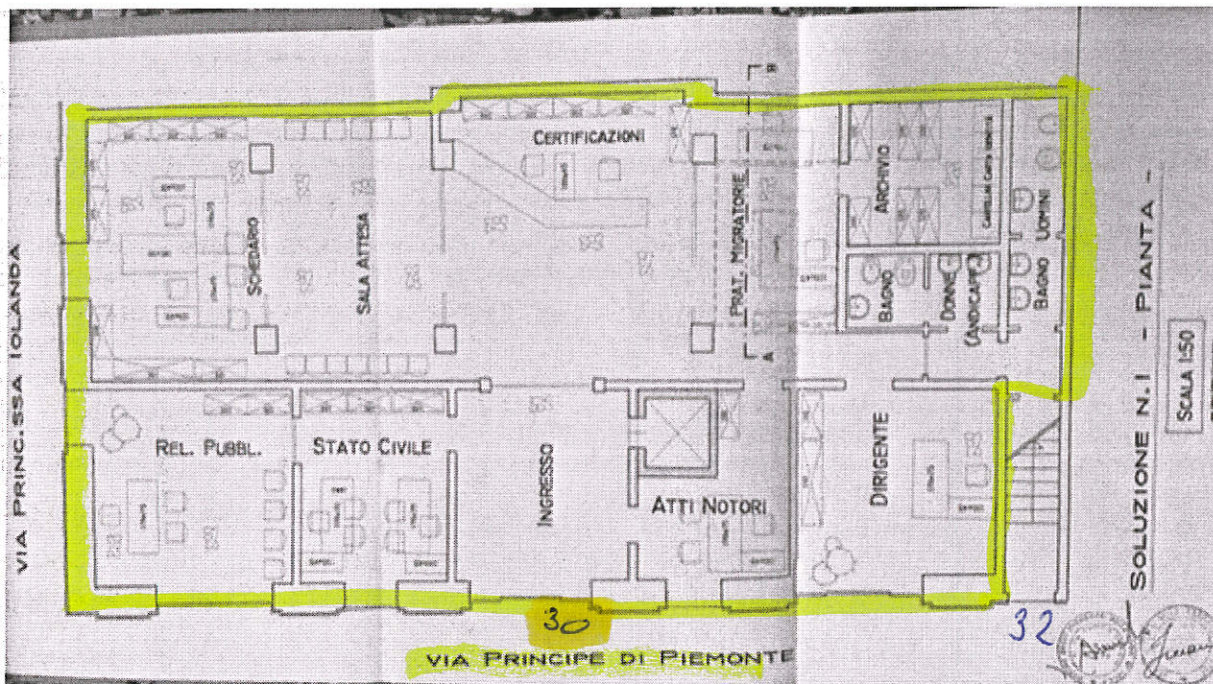


PIANO TERZA N° 30

LEGENDA

	UNITA' INTERNA
	UNITA' ESTERNA
	TUBAZIONE IN RAME COIBENTATE POSATA IN CANALE DA PARETE IN PVC AD ELEVATE PRESTAZIONI.
	NUMERO DI RIFERIMENTO AMBIENTE

LEGENDA

01	N°1 CLIMATIZZATORE A PARETE CON POMPA DI CALORE: POTENZA RESA DI RAFFREDDAMENTO 3,3 KW POTENZA RESA DI RISCALDAMENTO 3,7 KW
02	N°1 CLIMATIZZATORE A PARETE CON POMPA DI CALORE: POTENZA RESA DI RAFFREDDAMENTO 3,3 KW POTENZA RESA DI RISCALDAMENTO 3,7 KW
03	N°1 CLIMATIZZATORE A PARETE CON POMPA DI CALORE: POTENZA RESA DI RAFFREDDAMENTO 3,3 KW POTENZA RESA DI RISCALDAMENTO 3,7 KW
04	N°2 CLIMATIZZATORI A PARETE CON POMPA DI CALORE: POTENZA RESA DI RAFFREDDAMENTO 3,3 KW POTENZA RESA DI RISCALDAMENTO 3,7 KW
05	N°1 CLIMATIZZATORE A PARETE CON POMPA DI CALORE: POTENZA RESA DI RAFFREDDAMENTO 3,3 KW POTENZA RESA DI RISCALDAMENTO 3,7 KW
06	N°1 CLIMATIZZATORE A PARETE CON POMPA DI CALORE: POTENZA RESA DI RAFFREDDAMENTO 2,5 KW POTENZA RESA DI RISCALDAMENTO 2,9 KW
07	N°1 CLIMATIZZATORE A PARETE CON POMPA DI CALORE: POTENZA RESA DI RAFFREDDAMENTO 3,3 KW POTENZA RESA DI RISCALDAMENTO 3,7 KW
08	N°1 CLIMATIZZATORE A PARETE CON POMPA DI CALORE: POTENZA RESA DI RAFFREDDAMENTO 3,3 KW POTENZA RESA DI RISCALDAMENTO 3,7 KW

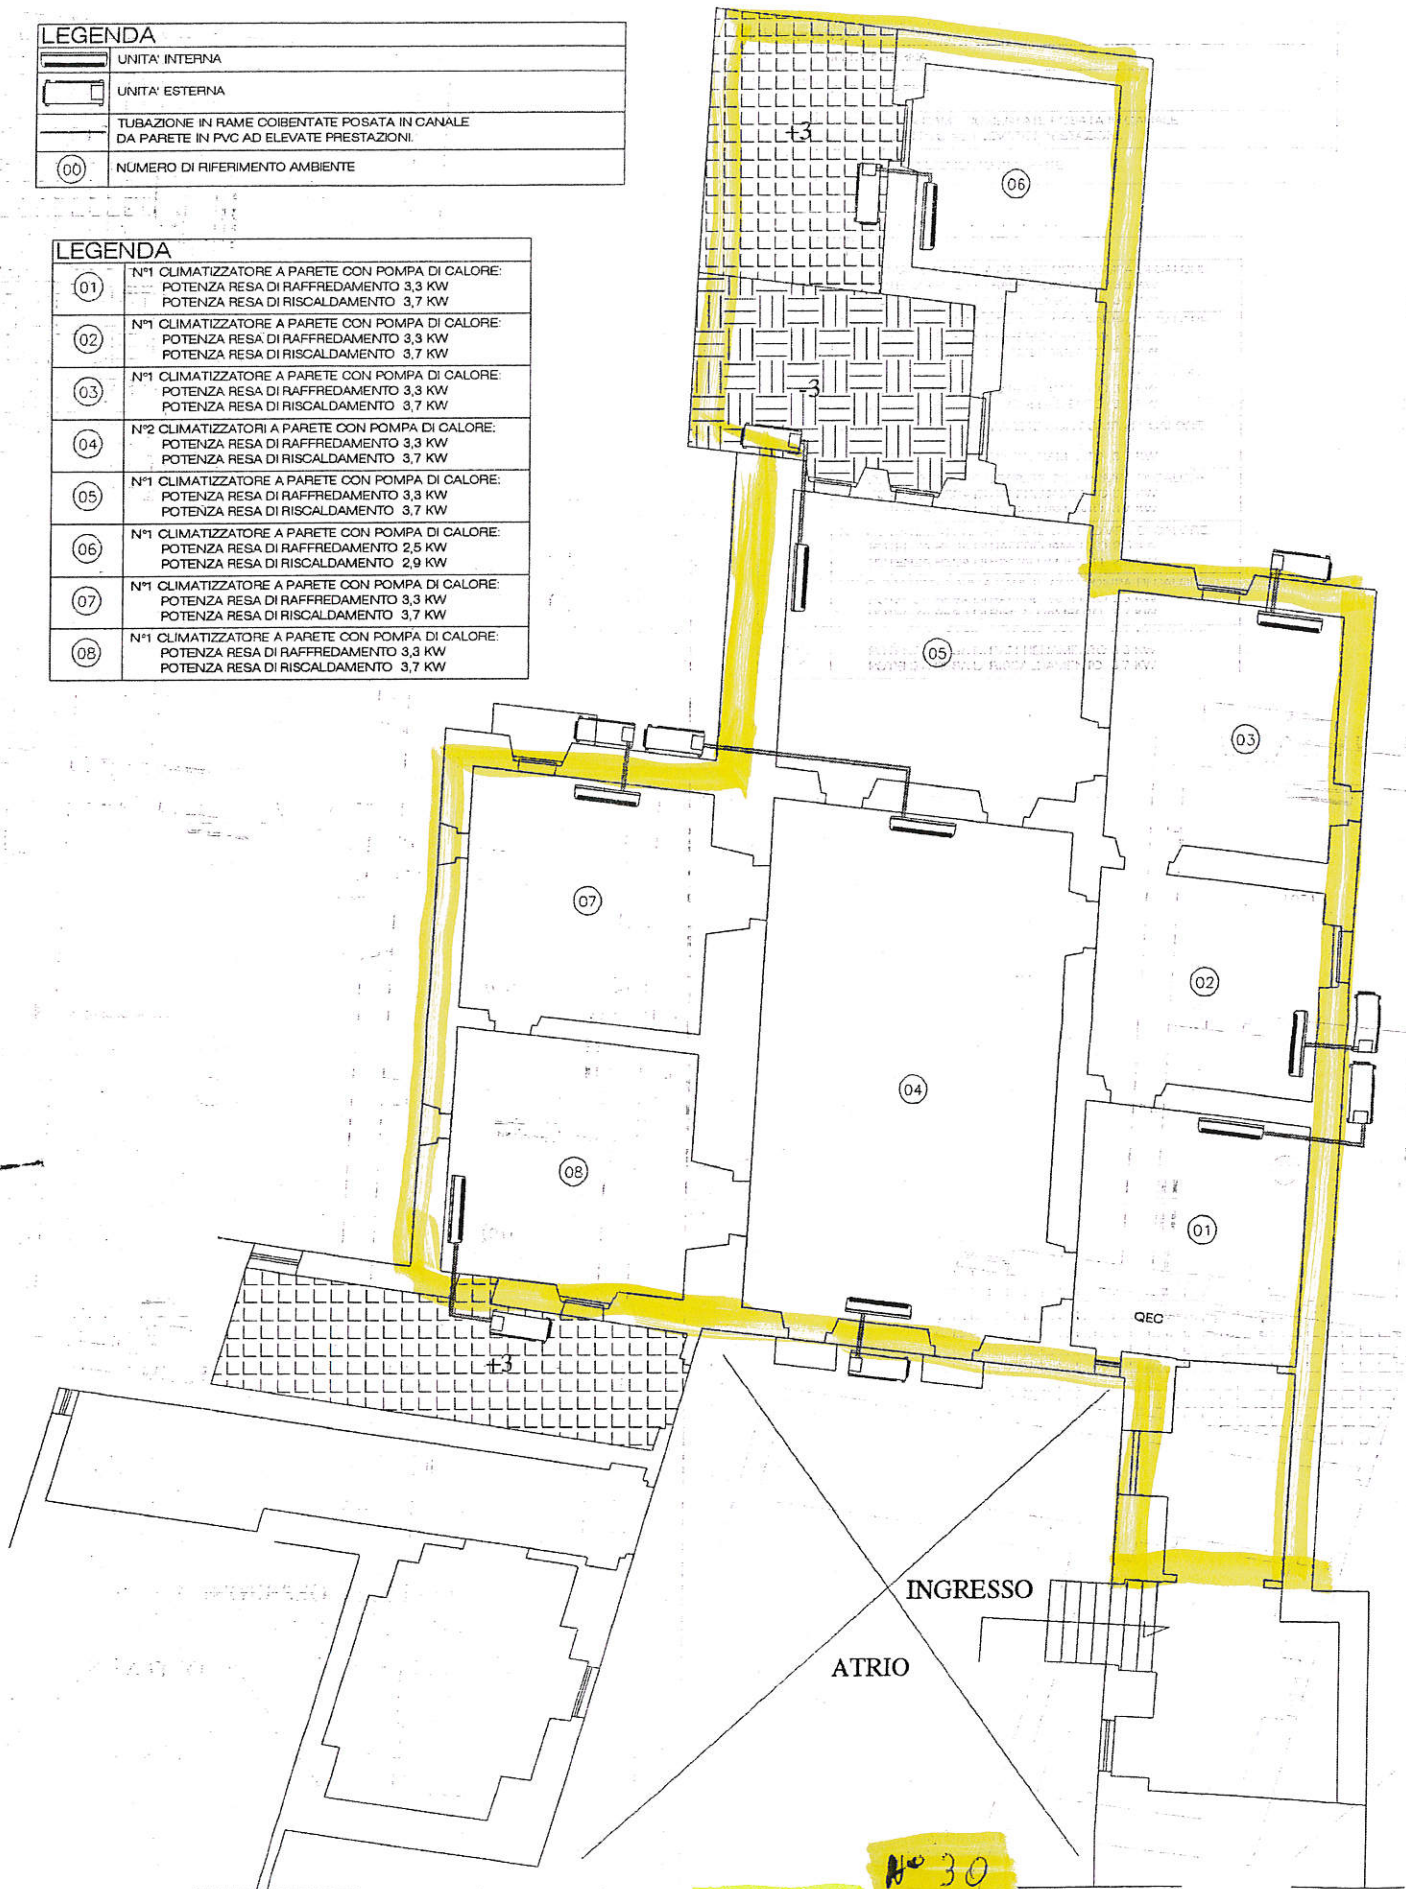


via Umberto I

A^o 30

PIANO TERRA

LEGENDA	
	UNITA' INTERNA
	UNITA' ESTERNA
	TUBAZIONE IN RAME COIBENTATE POSATA IN CANALE DA PARETE IN PVC AD ELEVATE PRESTAZIONI.
	NUMERO DI RIFERIMENTO AMBIENTE

LEGENDA	
	N°1 CLIMATIZZATORE A PARETE CON POMPA DI CALORE: POTENZA RESA DI RAFFREDDAMENTO 3,3 KW POTENZA RESA DI RISCALDAMENTO 3,7 KW
	N°1 CLIMATIZZATORE A PARETE CON POMPA DI CALORE: POTENZA RESA DI RAFFREDDAMENTO 2,5 KW POTENZA RESA DI RISCALDAMENTO 2,9 KW
	N°1 CLIMATIZZATORE A PARETE CON POMPA DI CALORE: POTENZA RESA DI RAFFREDDAMENTO 3,3 KW POTENZA RESA DI RISCALDAMENTO 3,7 KW
	N°1 CLIMATIZZATORE A PARETE CON POMPA DI CALORE: POTENZA RESA DI RAFFREDDAMENTO 3,3 KW POTENZA RESA DI RISCALDAMENTO 3,7 KW
	N°1 CLIMATIZZATORE A PARETE CON POMPA DI CALORE: POTENZA RESA DI RAFFREDDAMENTO 3,3 KW POTENZA RESA DI RISCALDAMENTO 3,7 KW

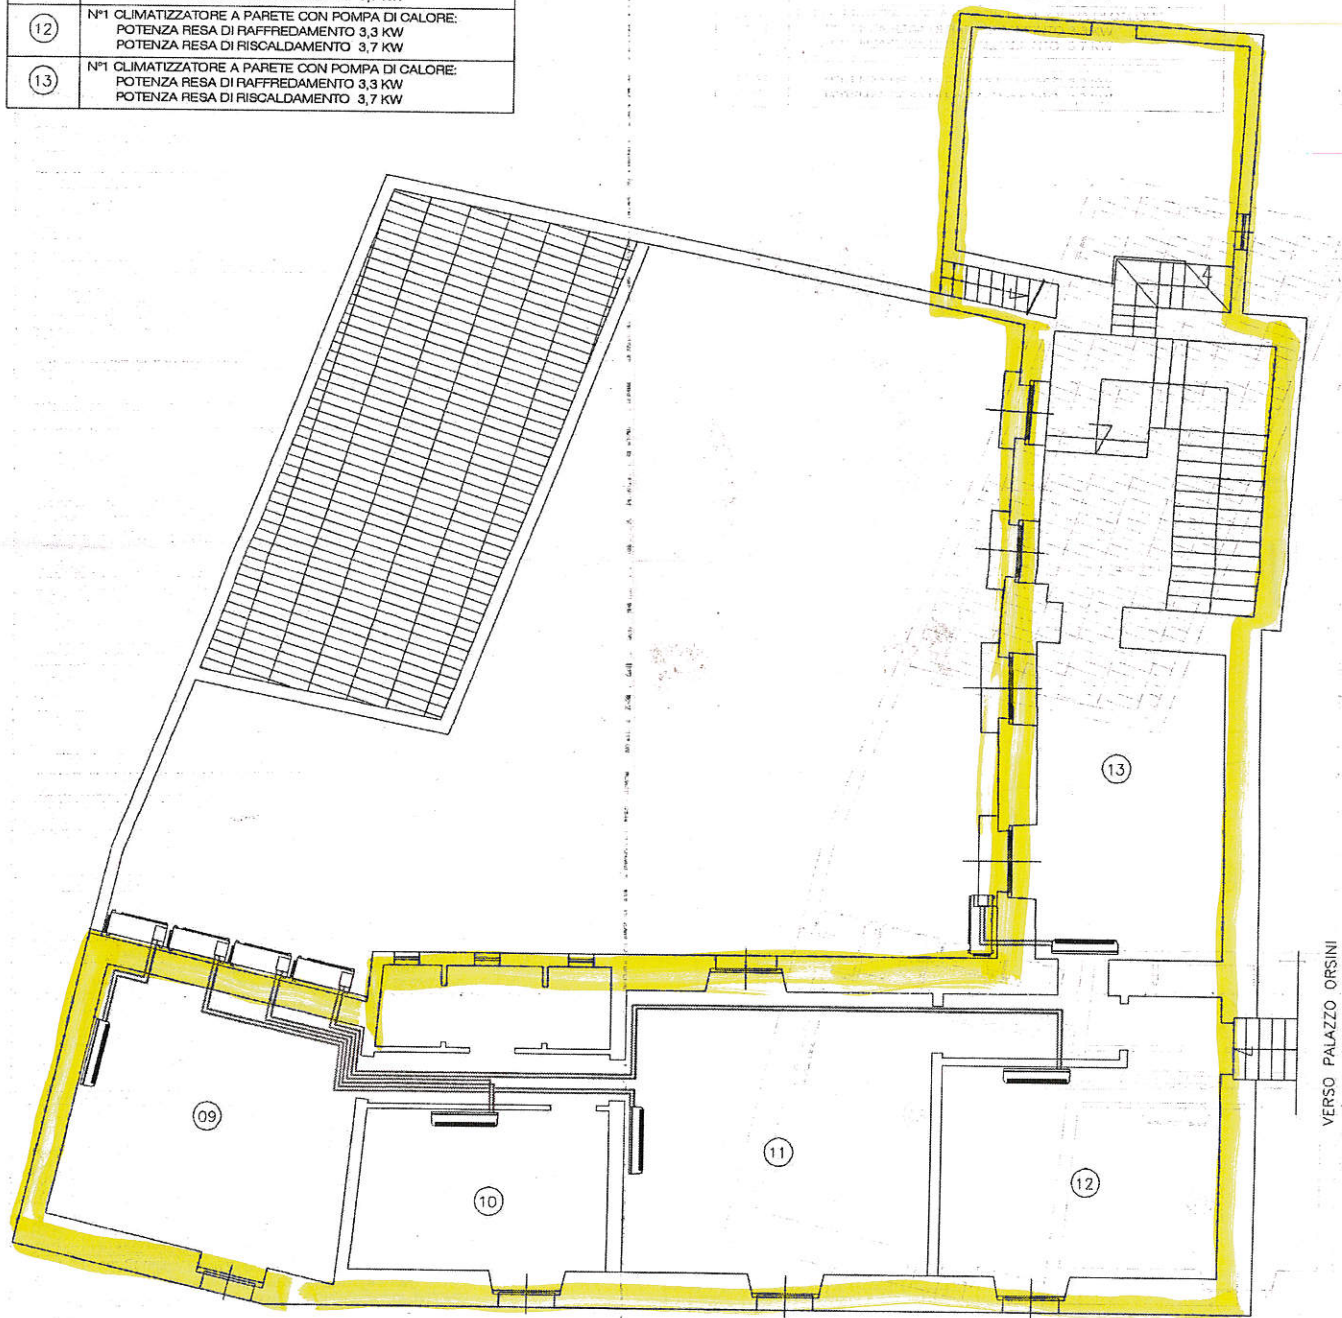

via Umberto I

PIANO PRIMO

N° 30

VERSO PALAZZO ORSINI

VIA UMBERTO I

30 32 34 36 38 40

Andriello

GESTIONE RECLAMI

MONITORAGGIO
CONTATTI

ACCOGLIENZA

INFORMAZIONI
TURISTICHE

INGRESSO

ATTI
DISABILI

W.C.
UOMINI

W.C.
DONNE

DISIMPEGNO

W.C. DISABILI

IMMOBILE DI PROPRIETA' COMUNALE NON
SOGGETTO A RISTRUTTURAZIONE

UFFICIO CORRISPONDENZA

RACCOLTA
TAVOLE

RACCOLTA
TAVOLE

2,00

1,70

1,95

1,40

1,30

PIANTA DI PROGETTO sc. 1:100

VIA UMBERTO I


38

36

34

32

Rubiera

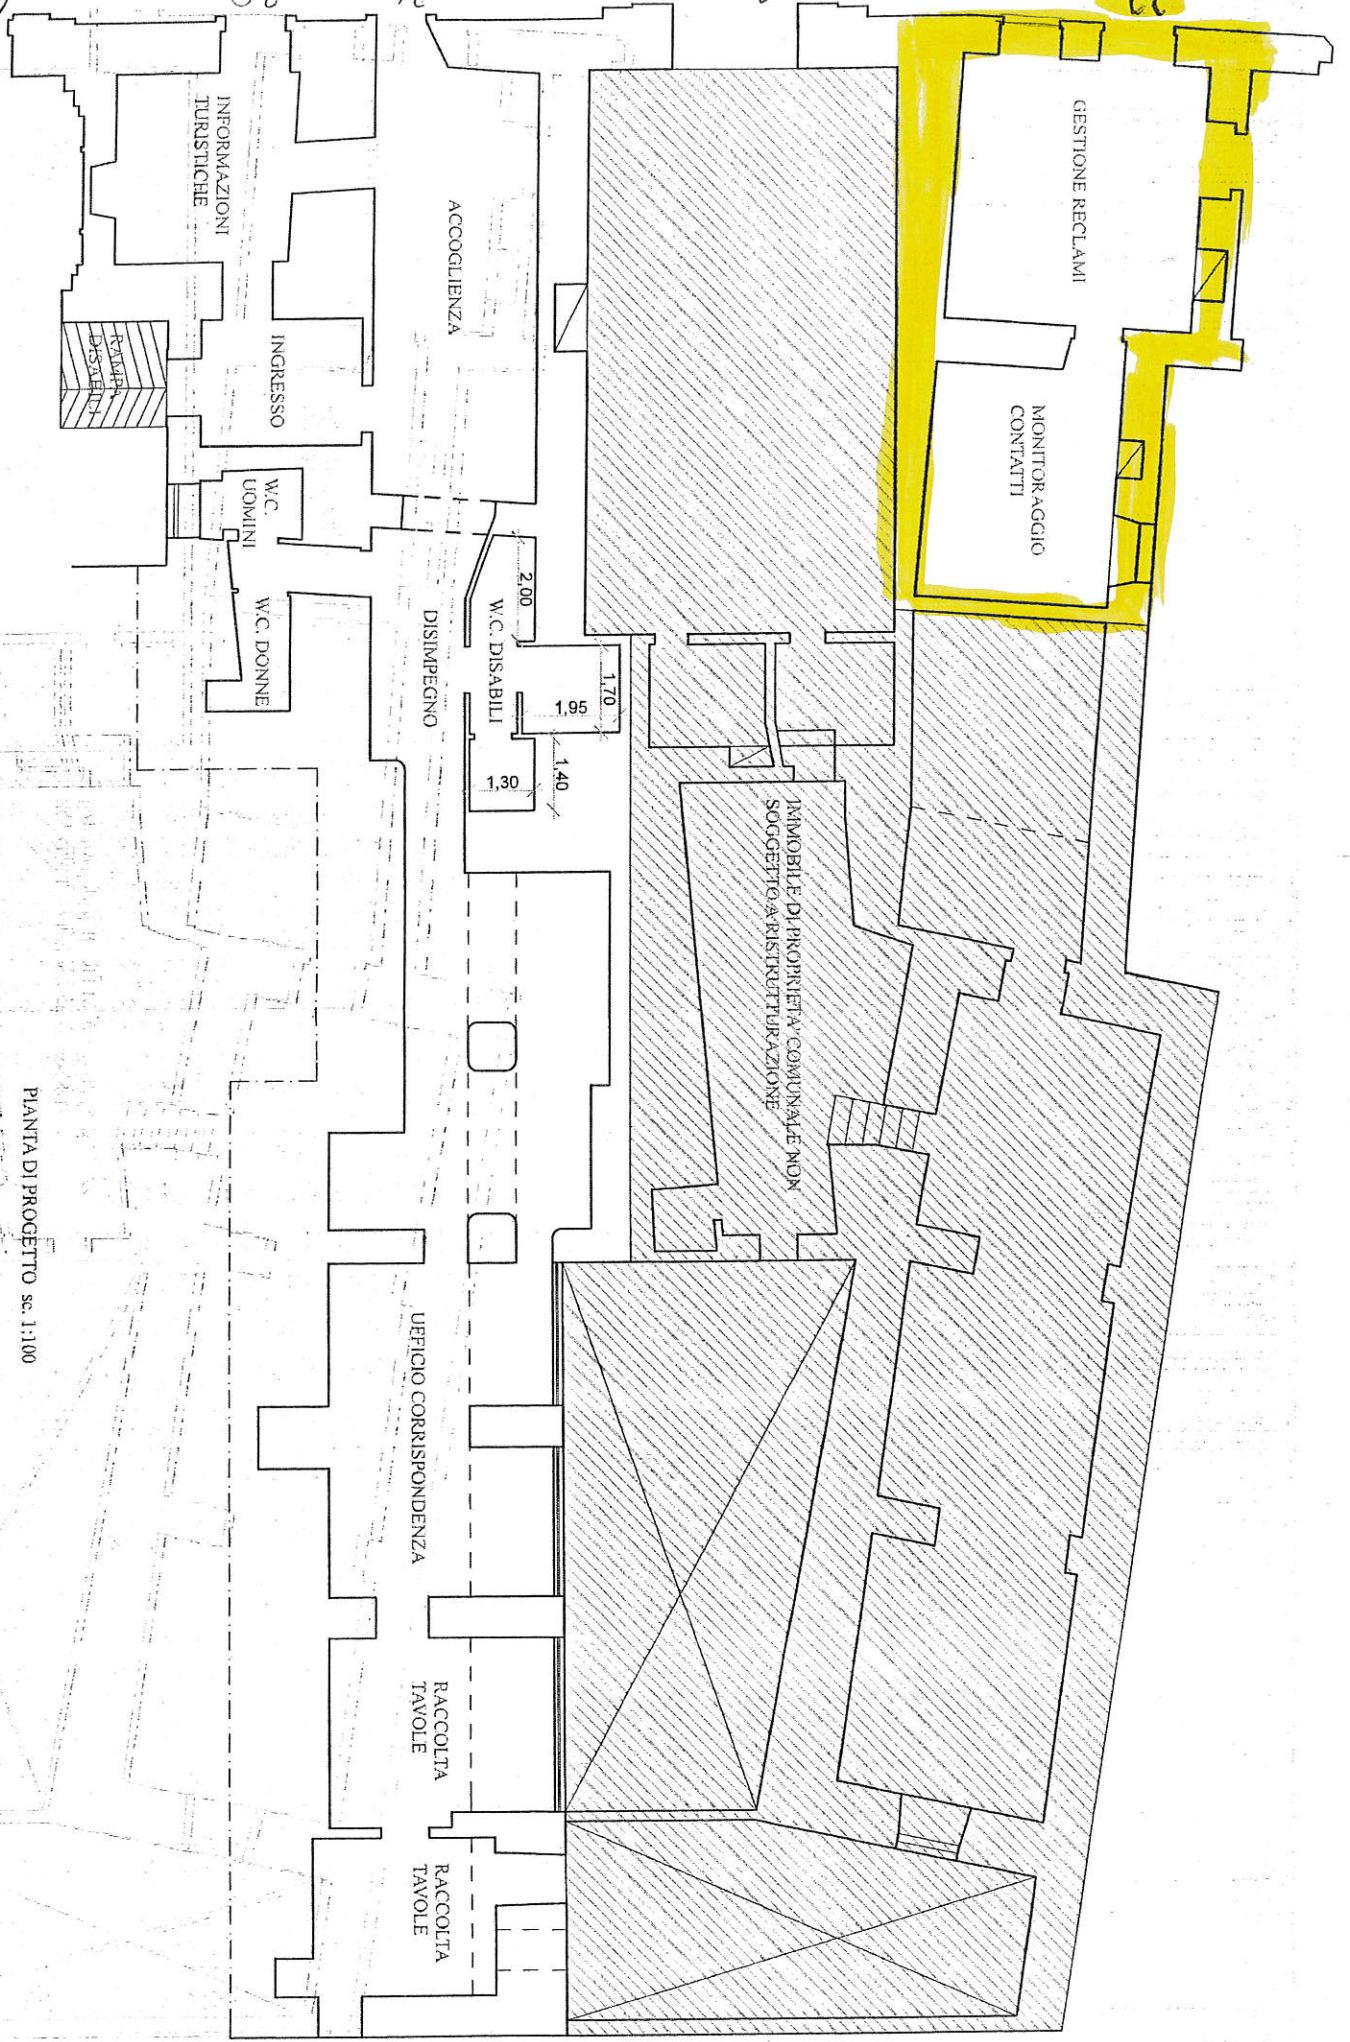

PIANTA DI PROGETTO sc. 1:100

INFORMAZIONI
TURISTICHE

ACCOGLIENZA

INGRESSO

W.C.
UOMINI

W.C. DONNE

W.C. DISABILI

DISIMPEGNO

IMMOBILE DI PROPRIETA' COMUNALE NON
SOGGETTO A RISTRUTTURAZIONE

UFFICIO CORRISPONDENZA

RACCOLTA
TAVOLE

RACCOLTA
TAVOLE

GESTIONE RECLAMI

MONITORAGGIO
CONTATTI

RAMP
DISABILI

2.00

1.70

1.95

1.40

1.30

